
 **8 927 745-79-40**
ОТДЕЛ ПРОДАЖ

ПЛАНИРОВКА
ЖИЛОГО КОМПЛЕКСА

ЖК "Синтез"

План подвала

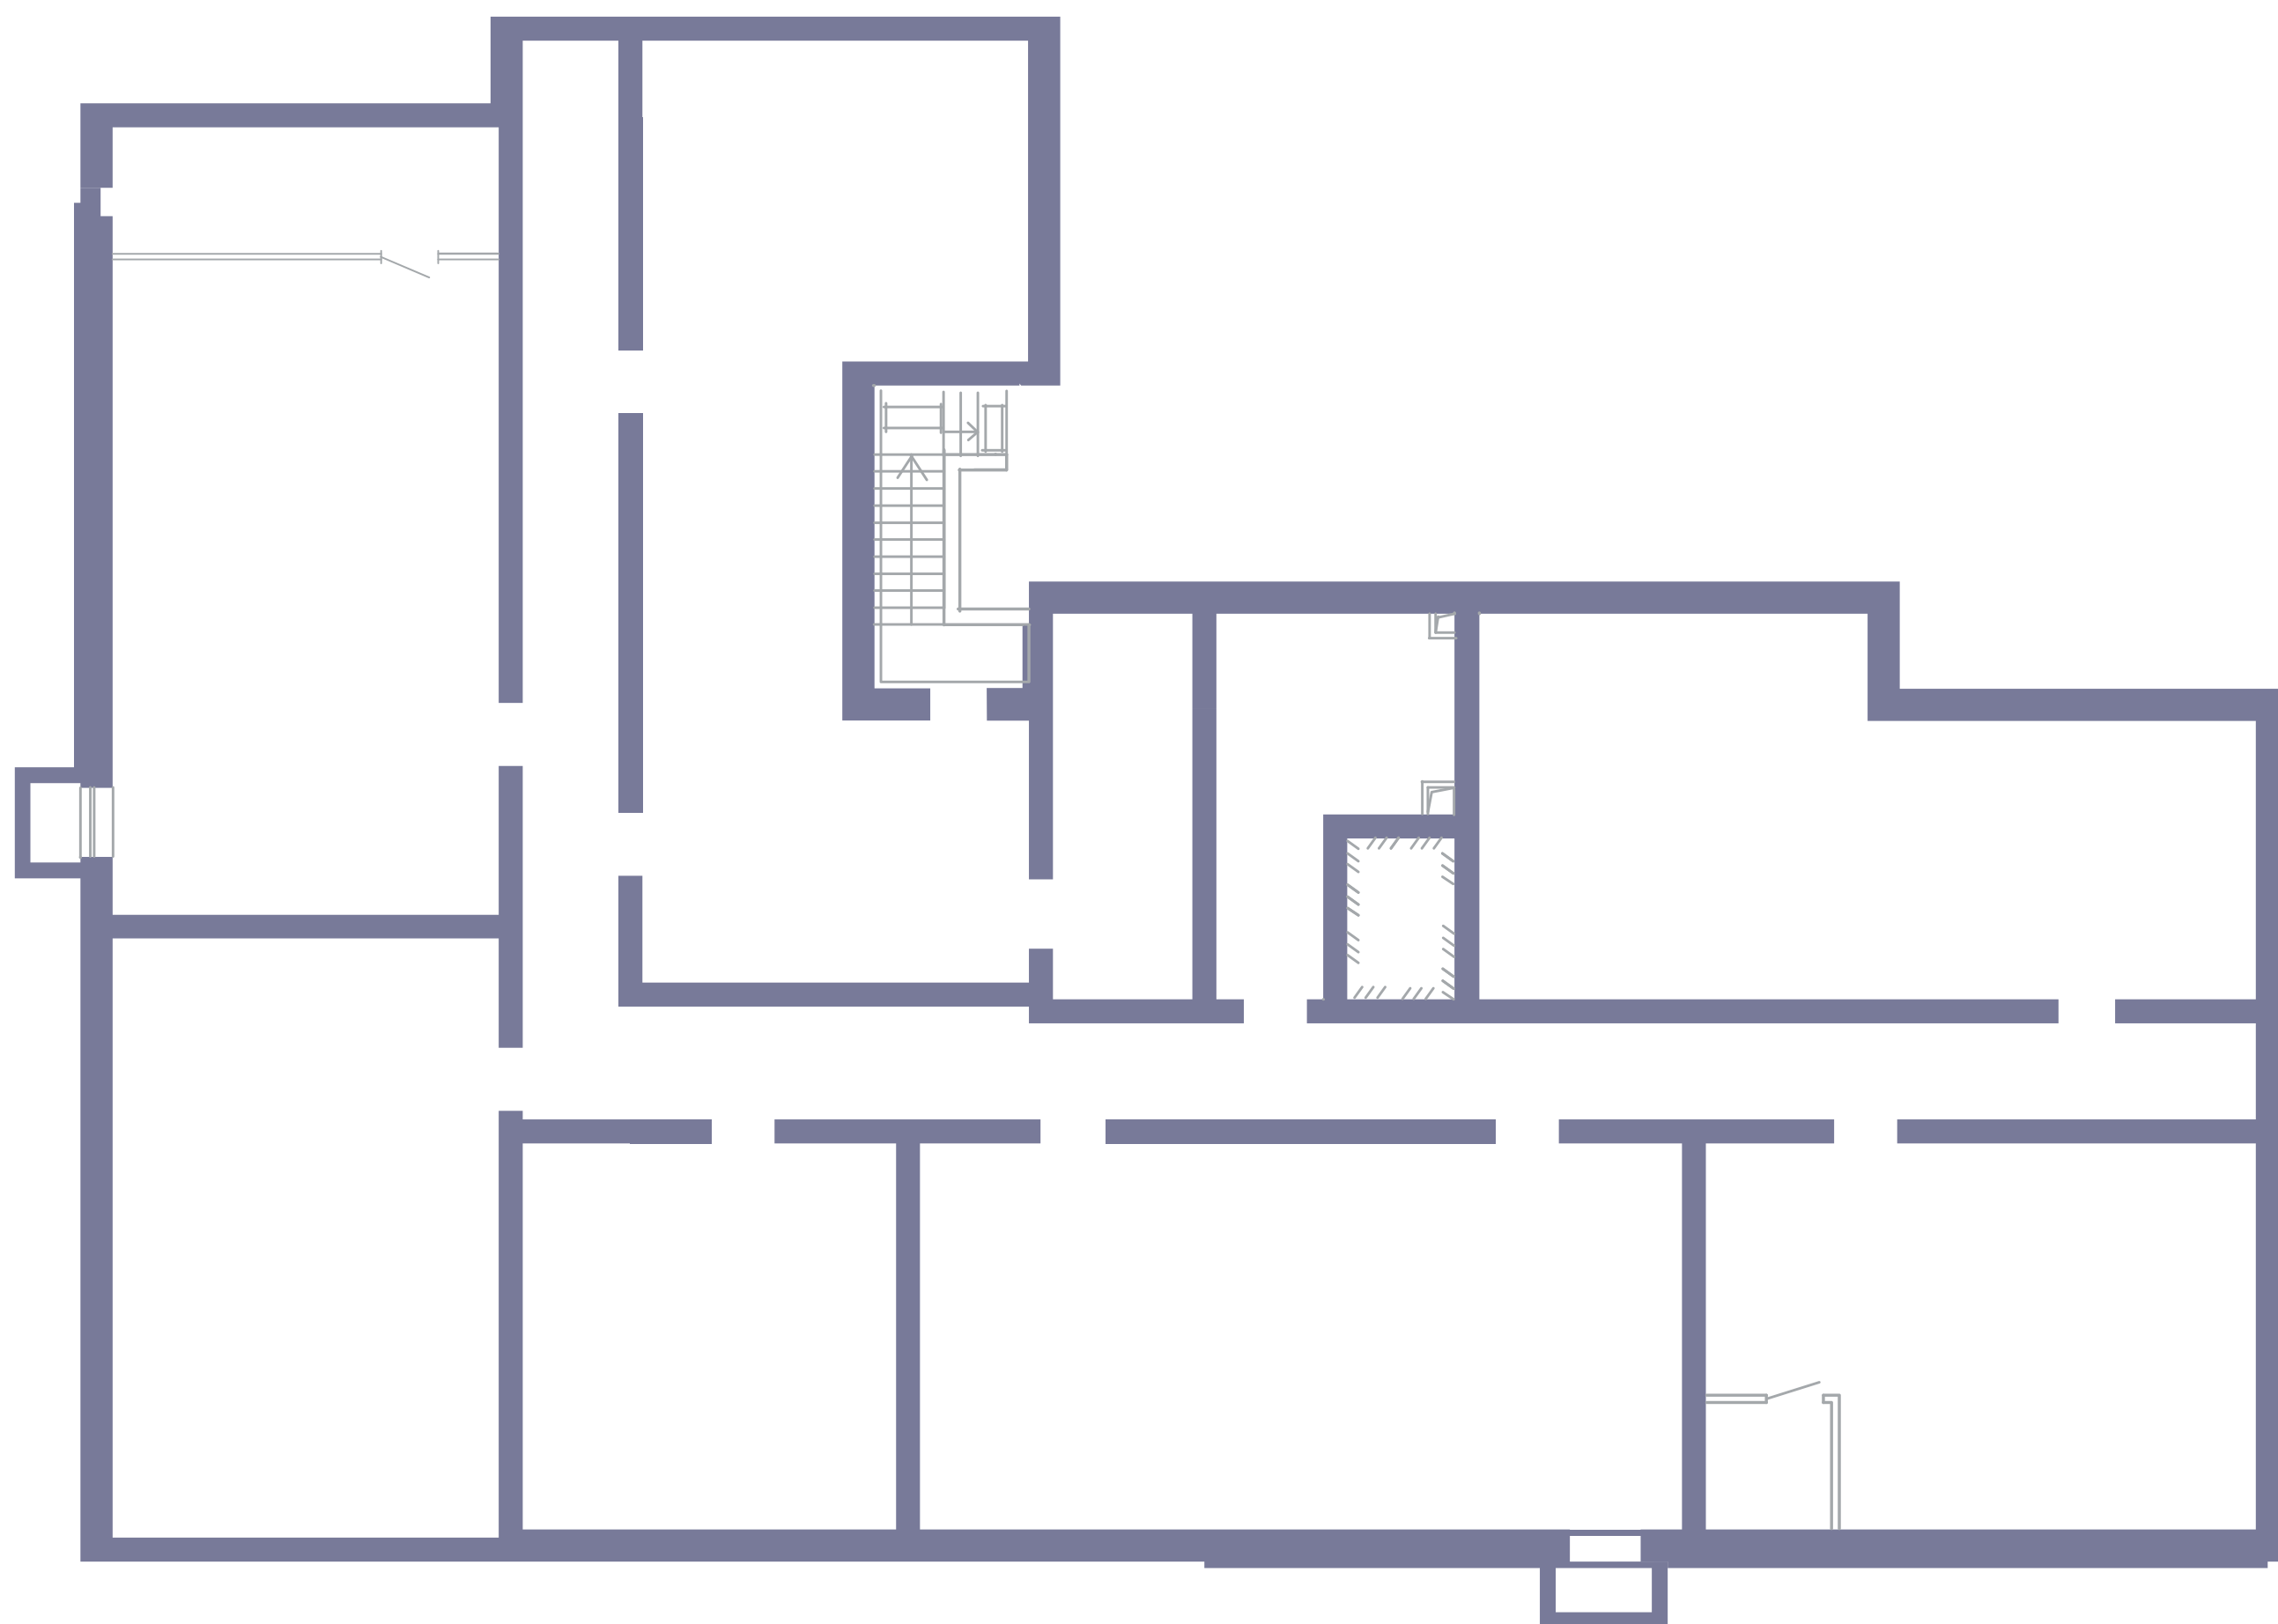

 **+7 (846) 207-90-90**
ОФИС ООО "БЕРЕГ-РИЭЛТ"

 **berег-as@bk.ru**
E-MAIL